


Osiedle KaKaDu. Etap3. Dom 2.2 Parter

domy 2.2, 2.4, 2.6 mają identyczny rozkład

- * - przerywaną linią naniesiona siatka 1 x 1 m
- * - szarą cieką kreską rysowany przykładowy podział i wyposażenie

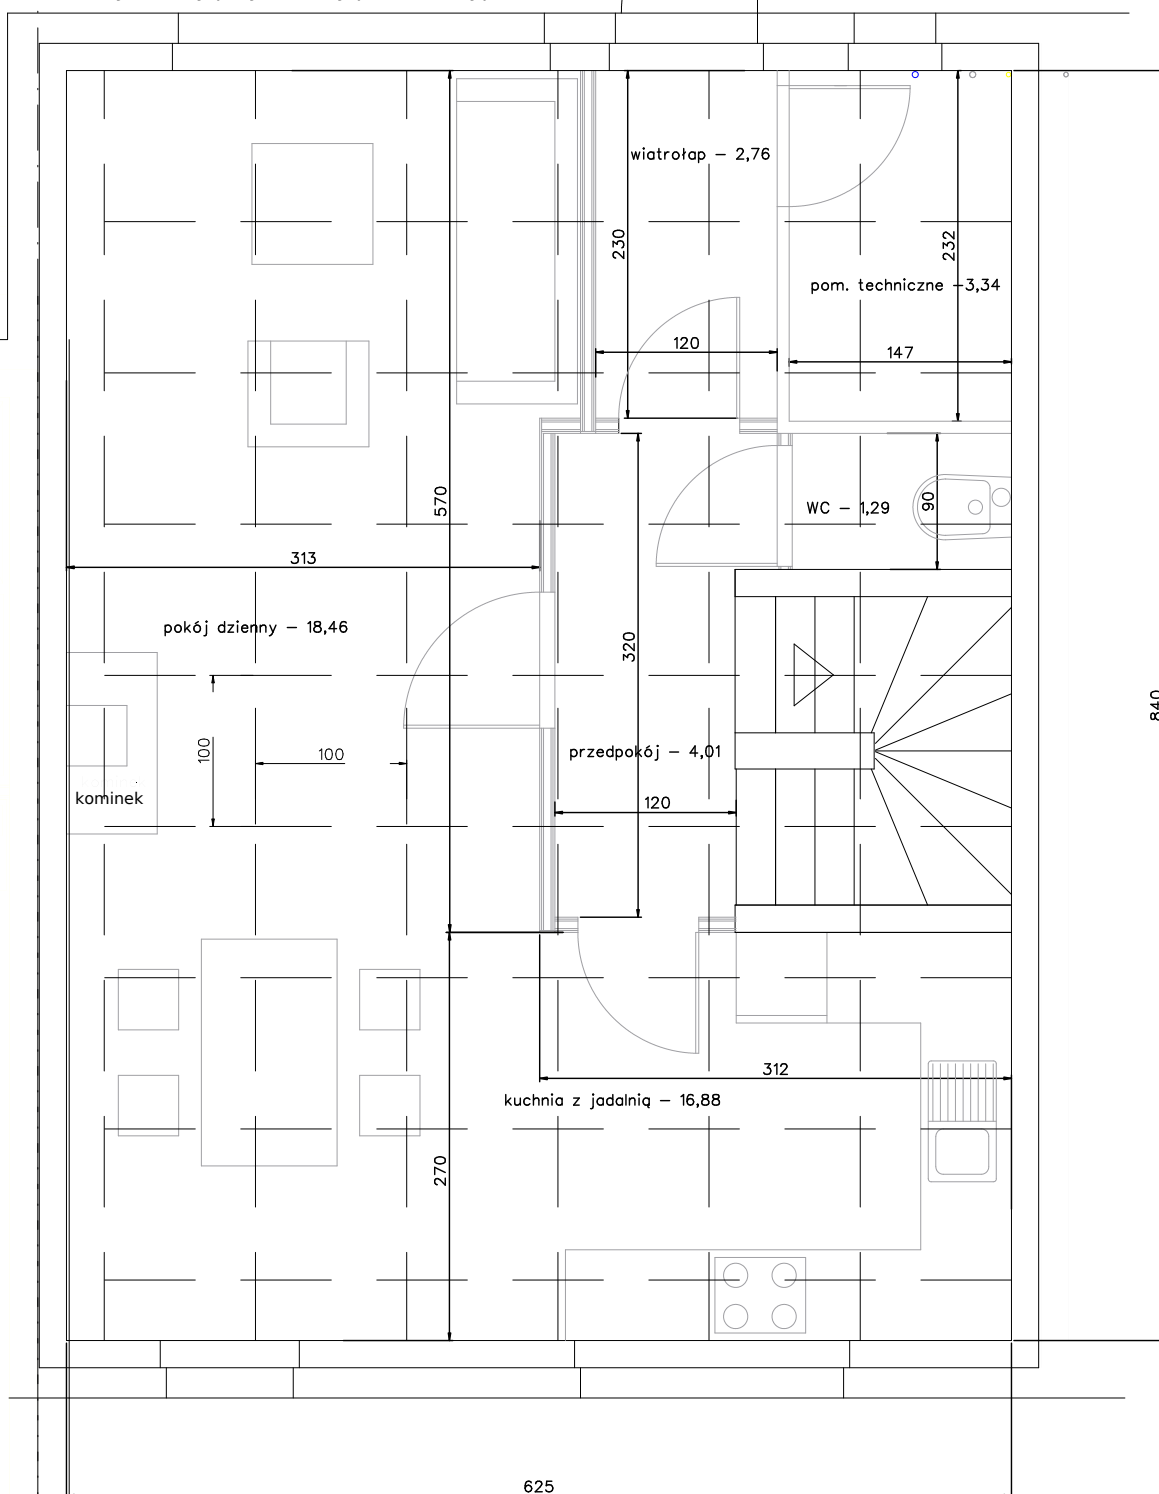

Osiedle KaKaDu. Etap3. Dom 2.2 Piętro

domy 2.2, 2.4, 2.6 mają identyczny rozkład

- * - przerywaną linią naniesiona siatka 1 x 1 m
- * - szarą cienką kreską wrysowany przykładowy podział i wyposażenie

