




Osiedle KaKaDu. Etap2. DOM 1.2 – Parter
wersja 3 lub 4 pokoje

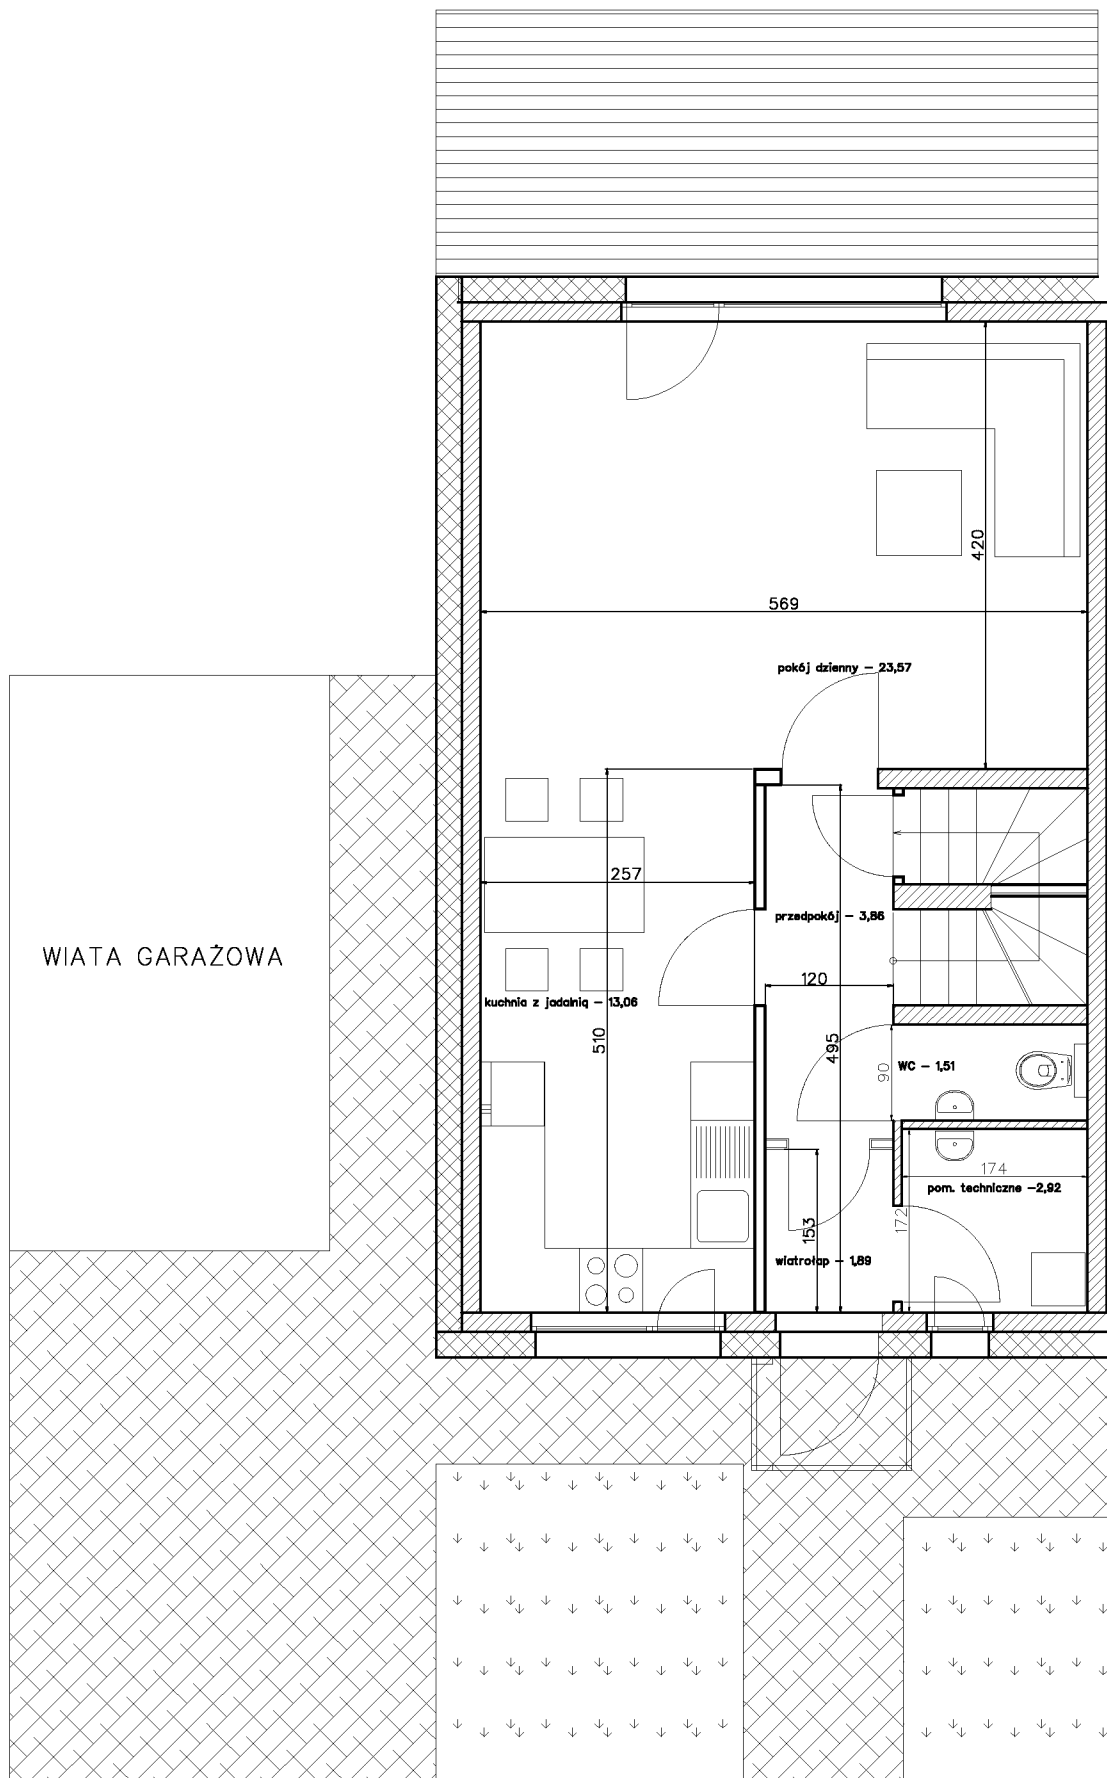

Osiedle KaKaDu. Etap2. DOM 1.2 – Piętro
wersja 4 lub 5 pokoi

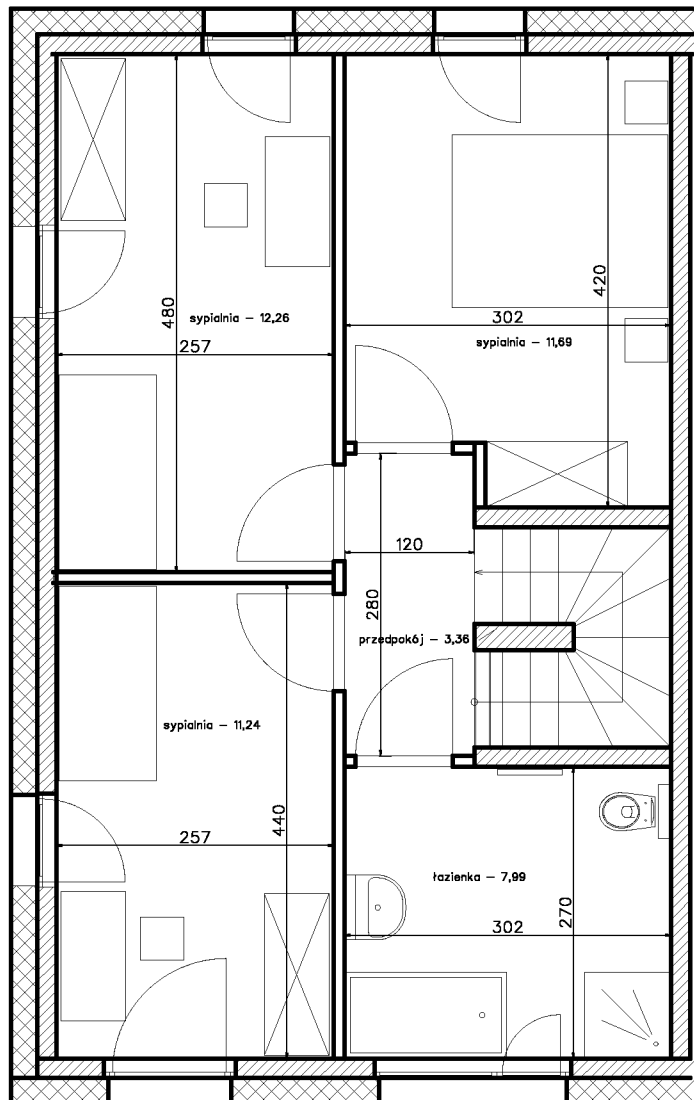

Osiedle KaKaDu. Etap2. DOM 1.2 – Parter
wersja 5 pokoi

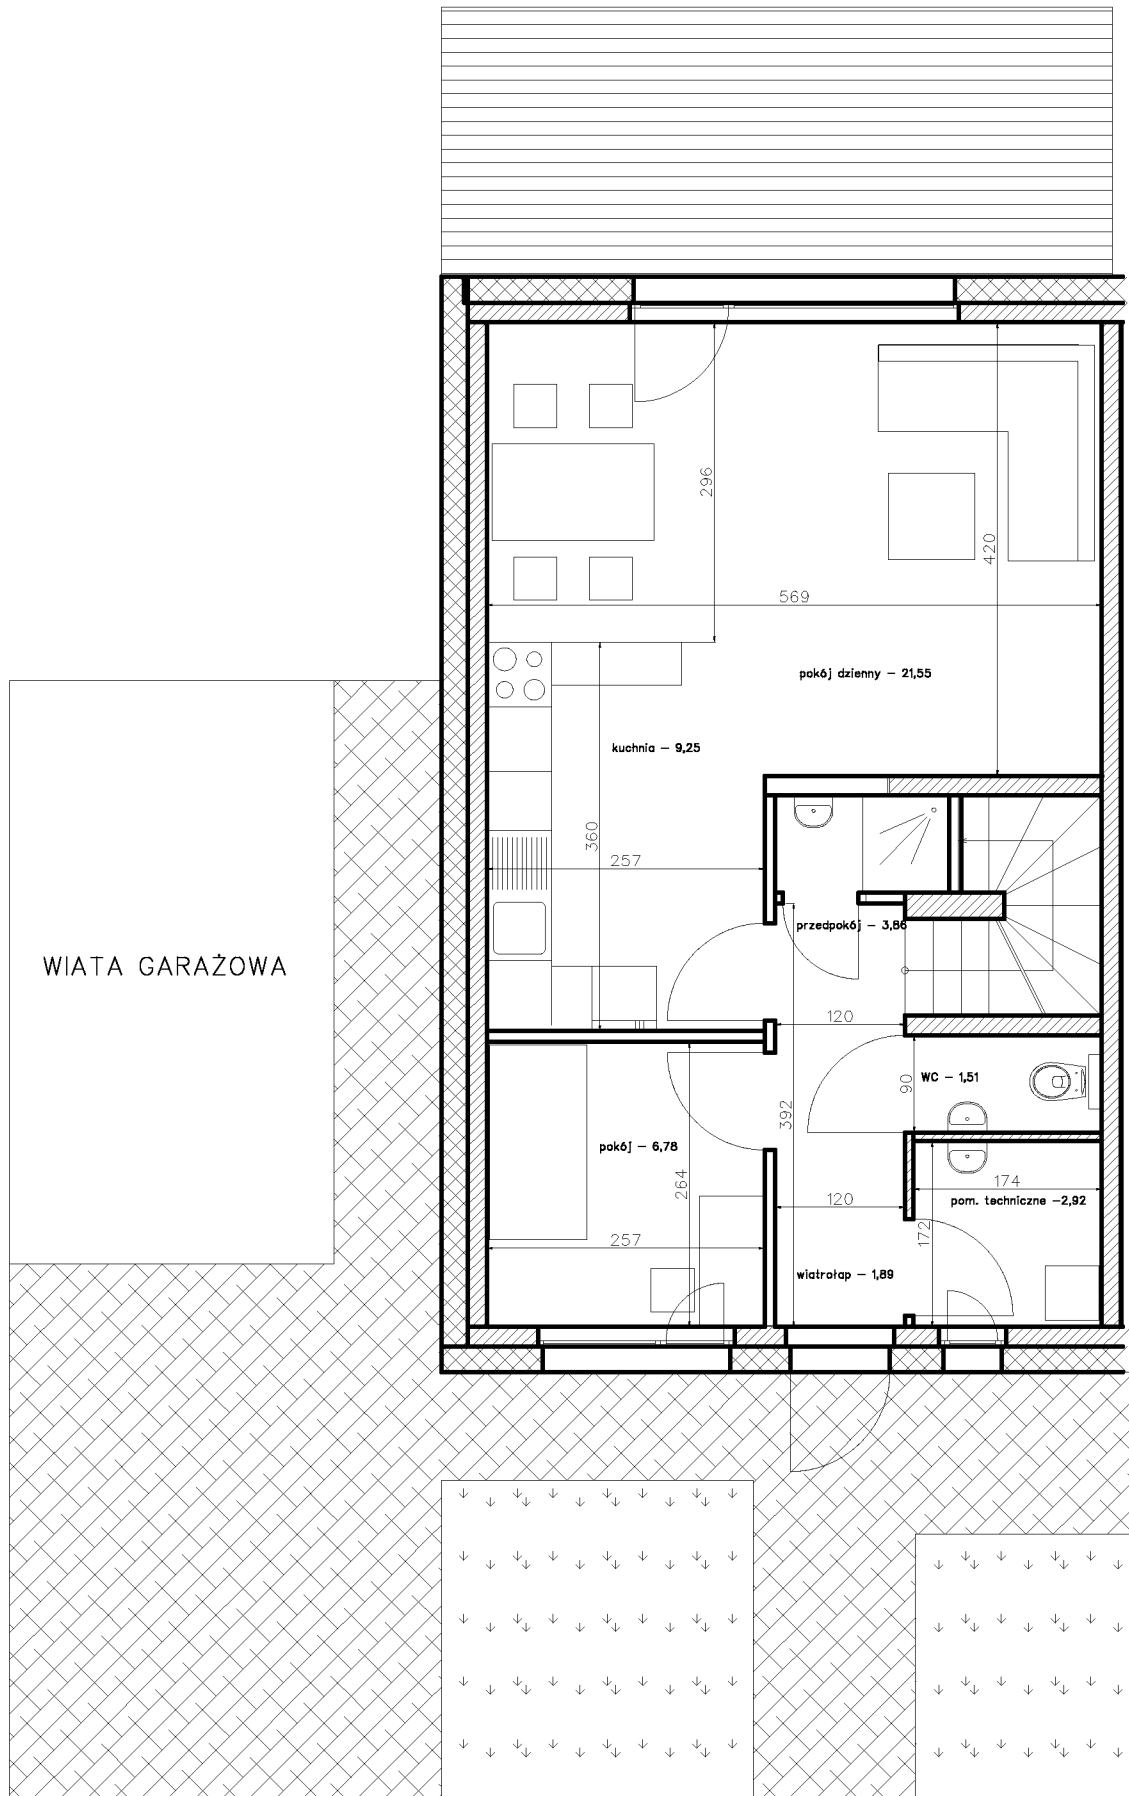

Osiedle KaKaDu. Etap2. DOM 1.2 – Piętro
wersja 3 pokoje

