


Osiedle KaKaDu. Etap3. Dom 2.3. Parter

domy 2.1, 2.3, 2.5 mają identyczny rozkład

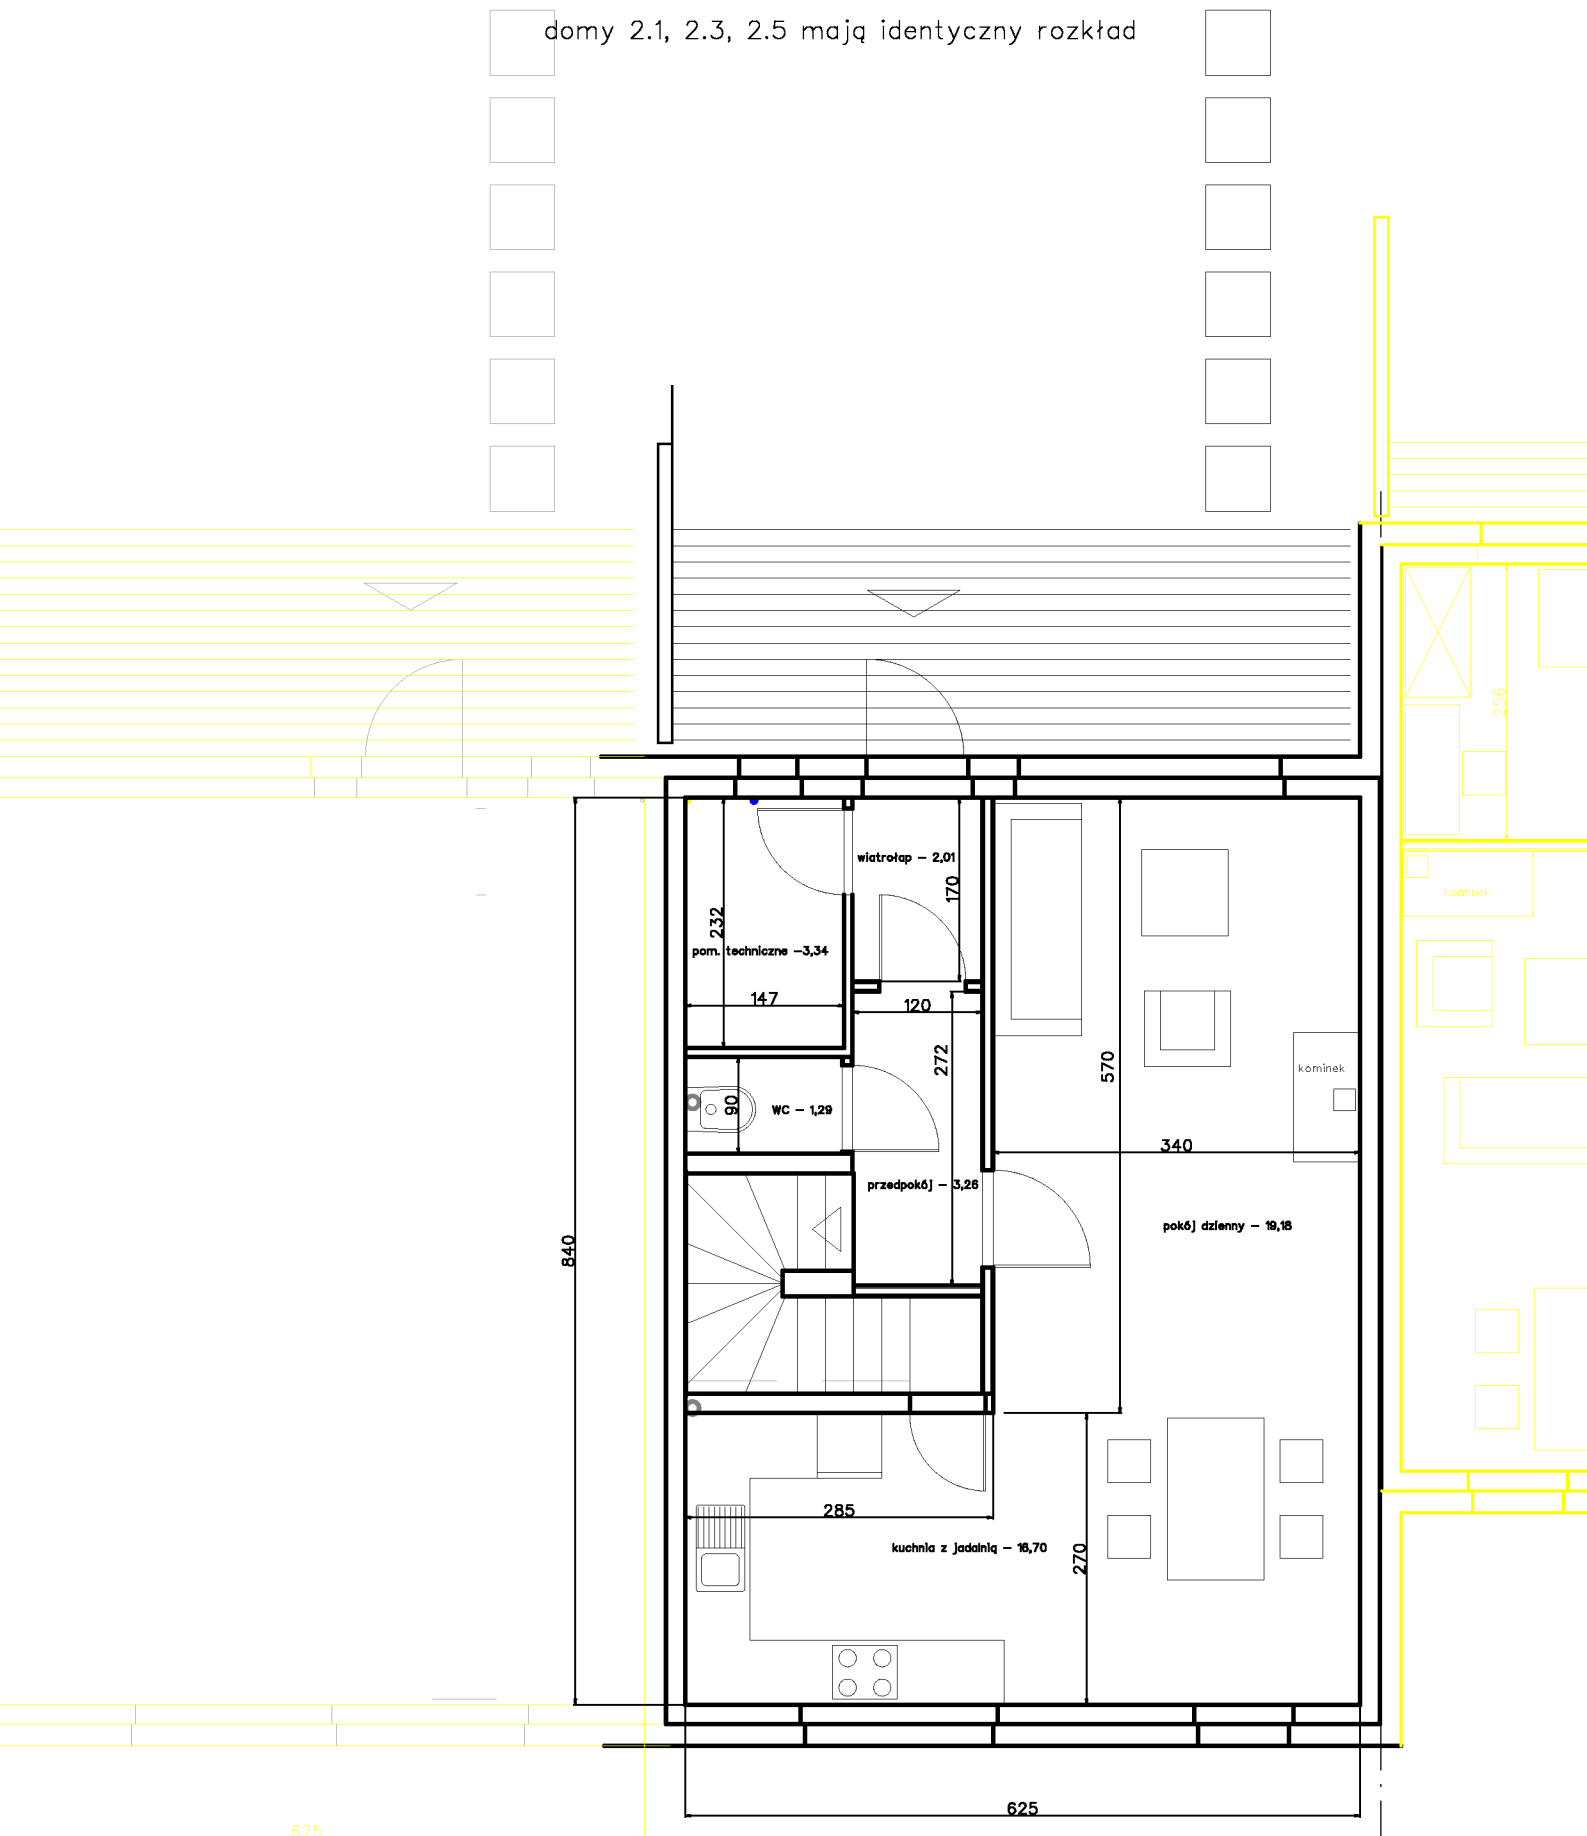

Osiedle KaKaDu. Etap3. Dom 2.3. Piętro
wersja 4 pokoje

